
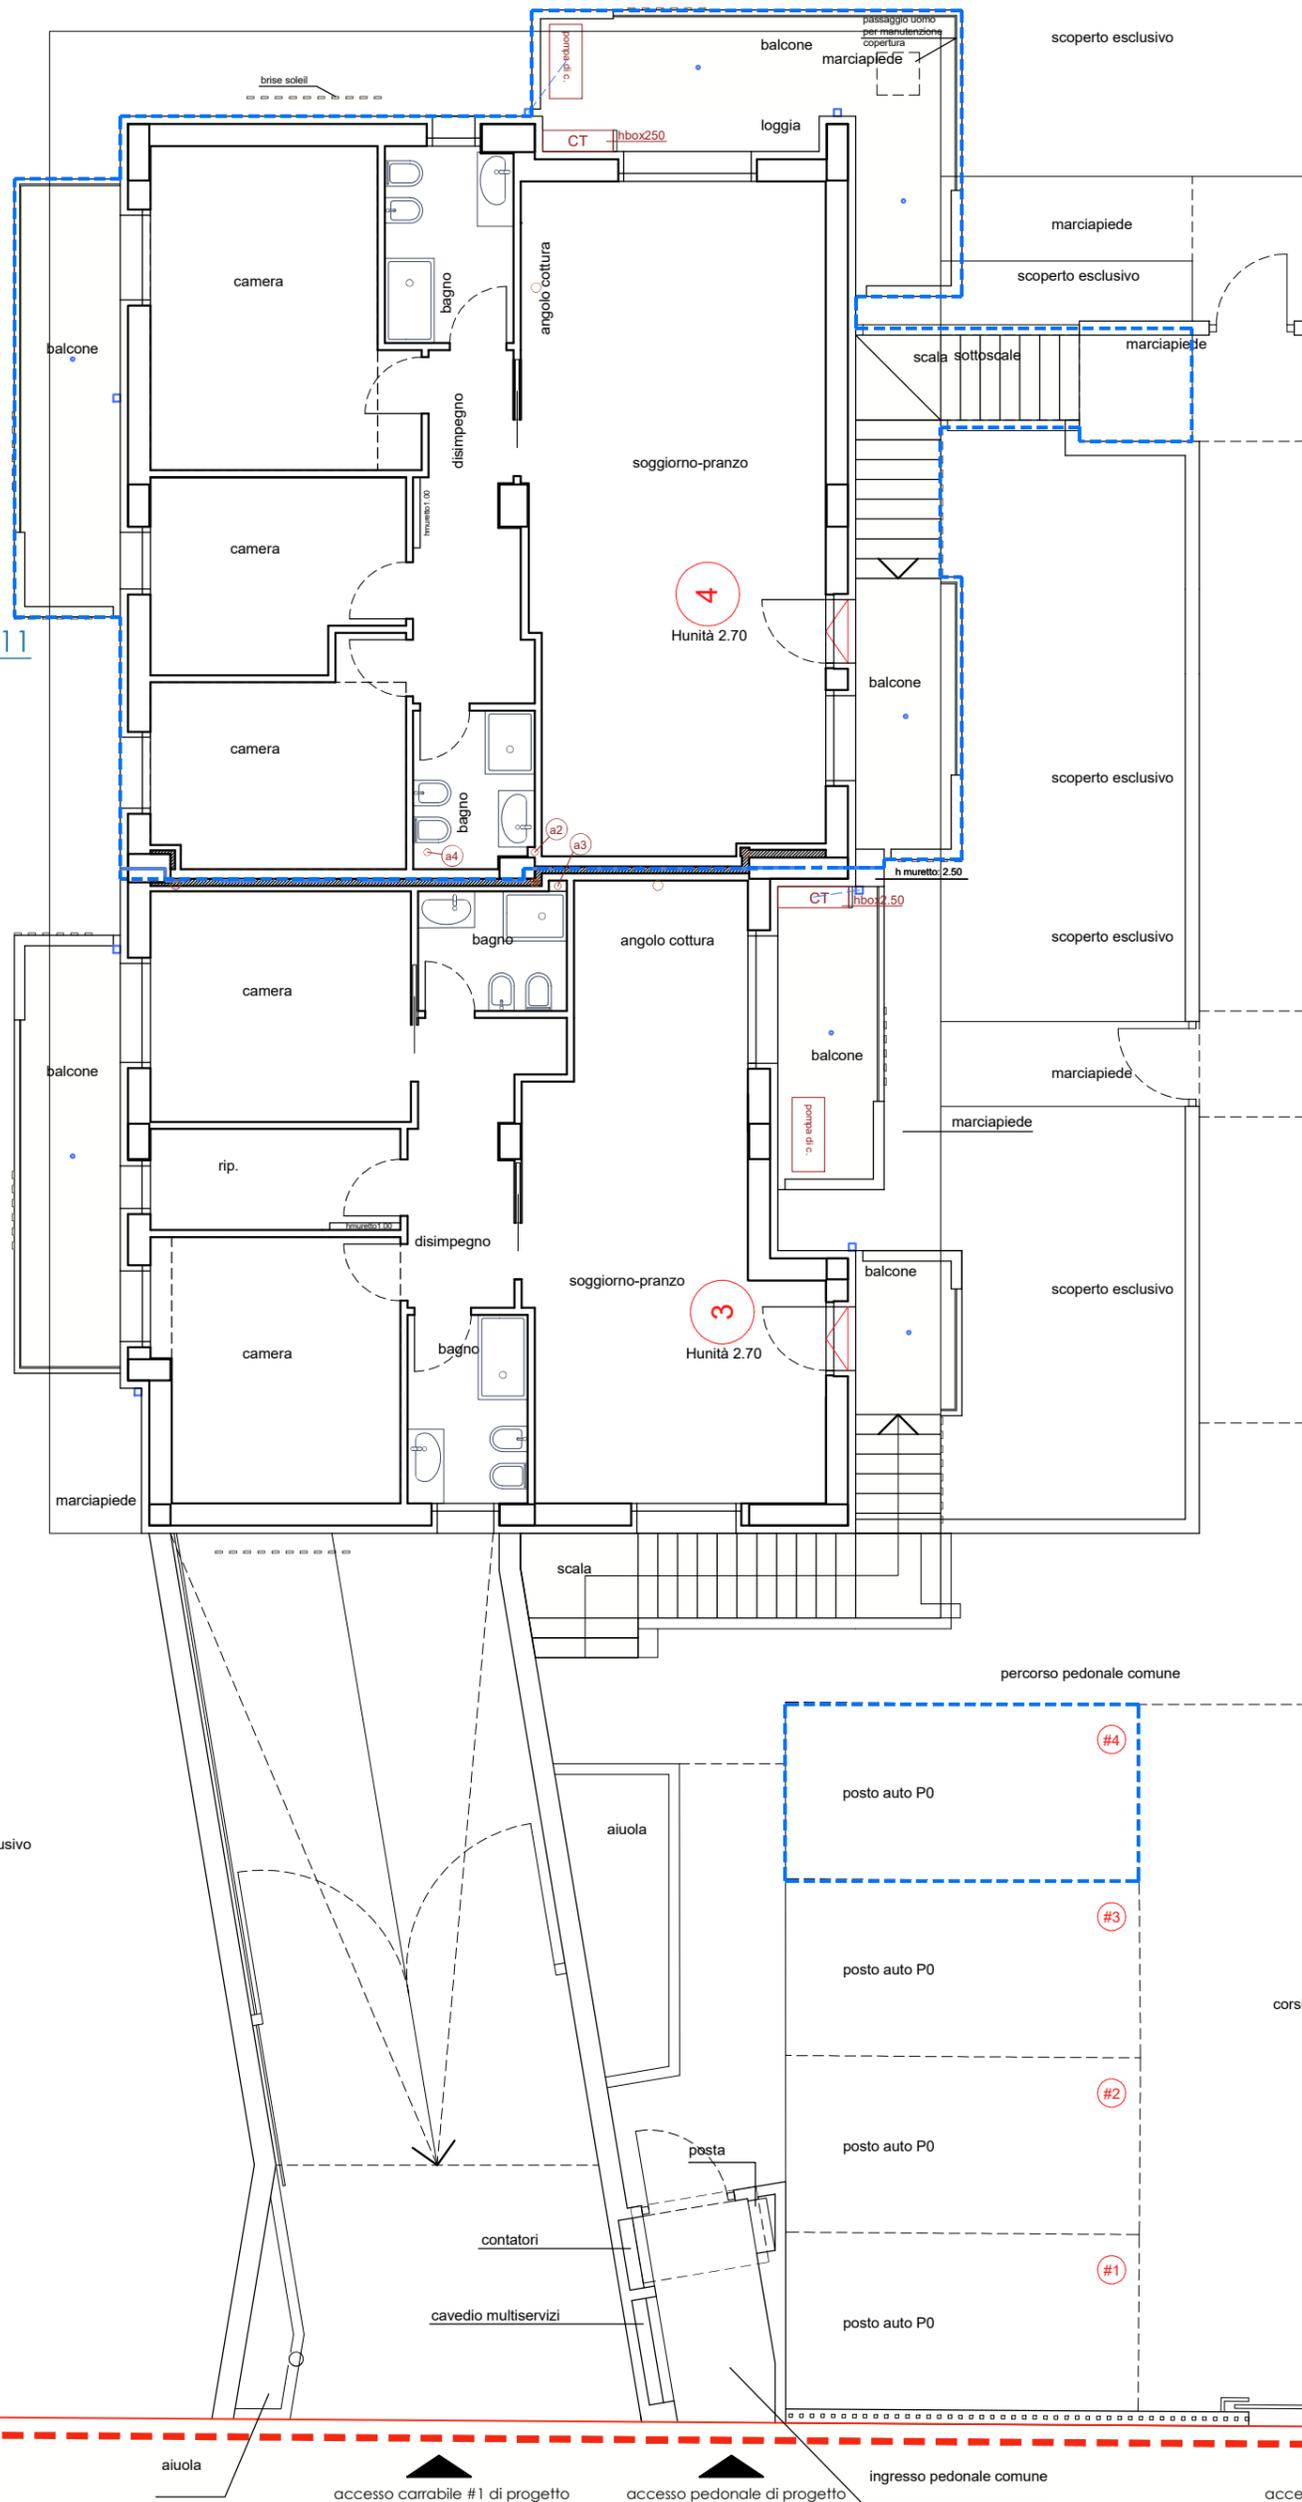


F.44 mapp. 134

F.44 mapp. 111

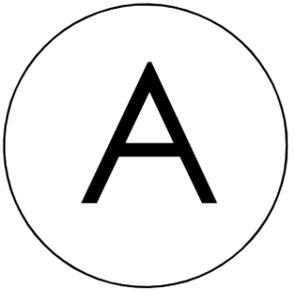

UNITA' 4 (F.44, MAPP.111,134)

PIANO PRIMO
 SUL INDICATIVA APPARTAMENTO: 110MQ
 ABBINAMENTO: GARAGE#3, POSTO AUTO#4, SCOPERTO ESCLUSIVO
 NOTA: LA PLANIMETRIA DELL'UNITA' IMMOBILIARE PUO' SUBIRE VARIAZIONI

SERVITU' DI PASSAGGIO
 E PORZIONE DI CORSA DI MANOVRA

ALTRA PROPRIETA'

accesso carrabile #1 di progetto accesso pedonale di progetto ingresso pedonale comune accesso carrabile #2 di progetto

Via P. Fastiggi